


LOCAL 01
PLANTA BAJA


SUPERFICIE ÚTIL TOTAL..... 85.93 m²

SUPERFICIE CONSTRUIDA..... 92.64 m²

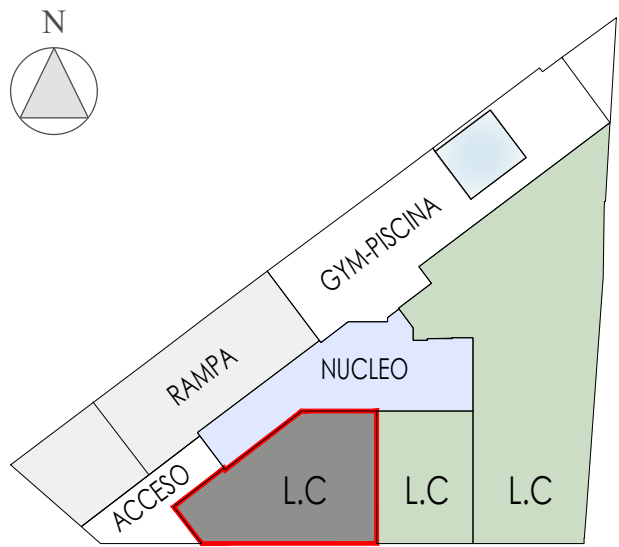

Calificación en fase de proyecto.

Managed by:

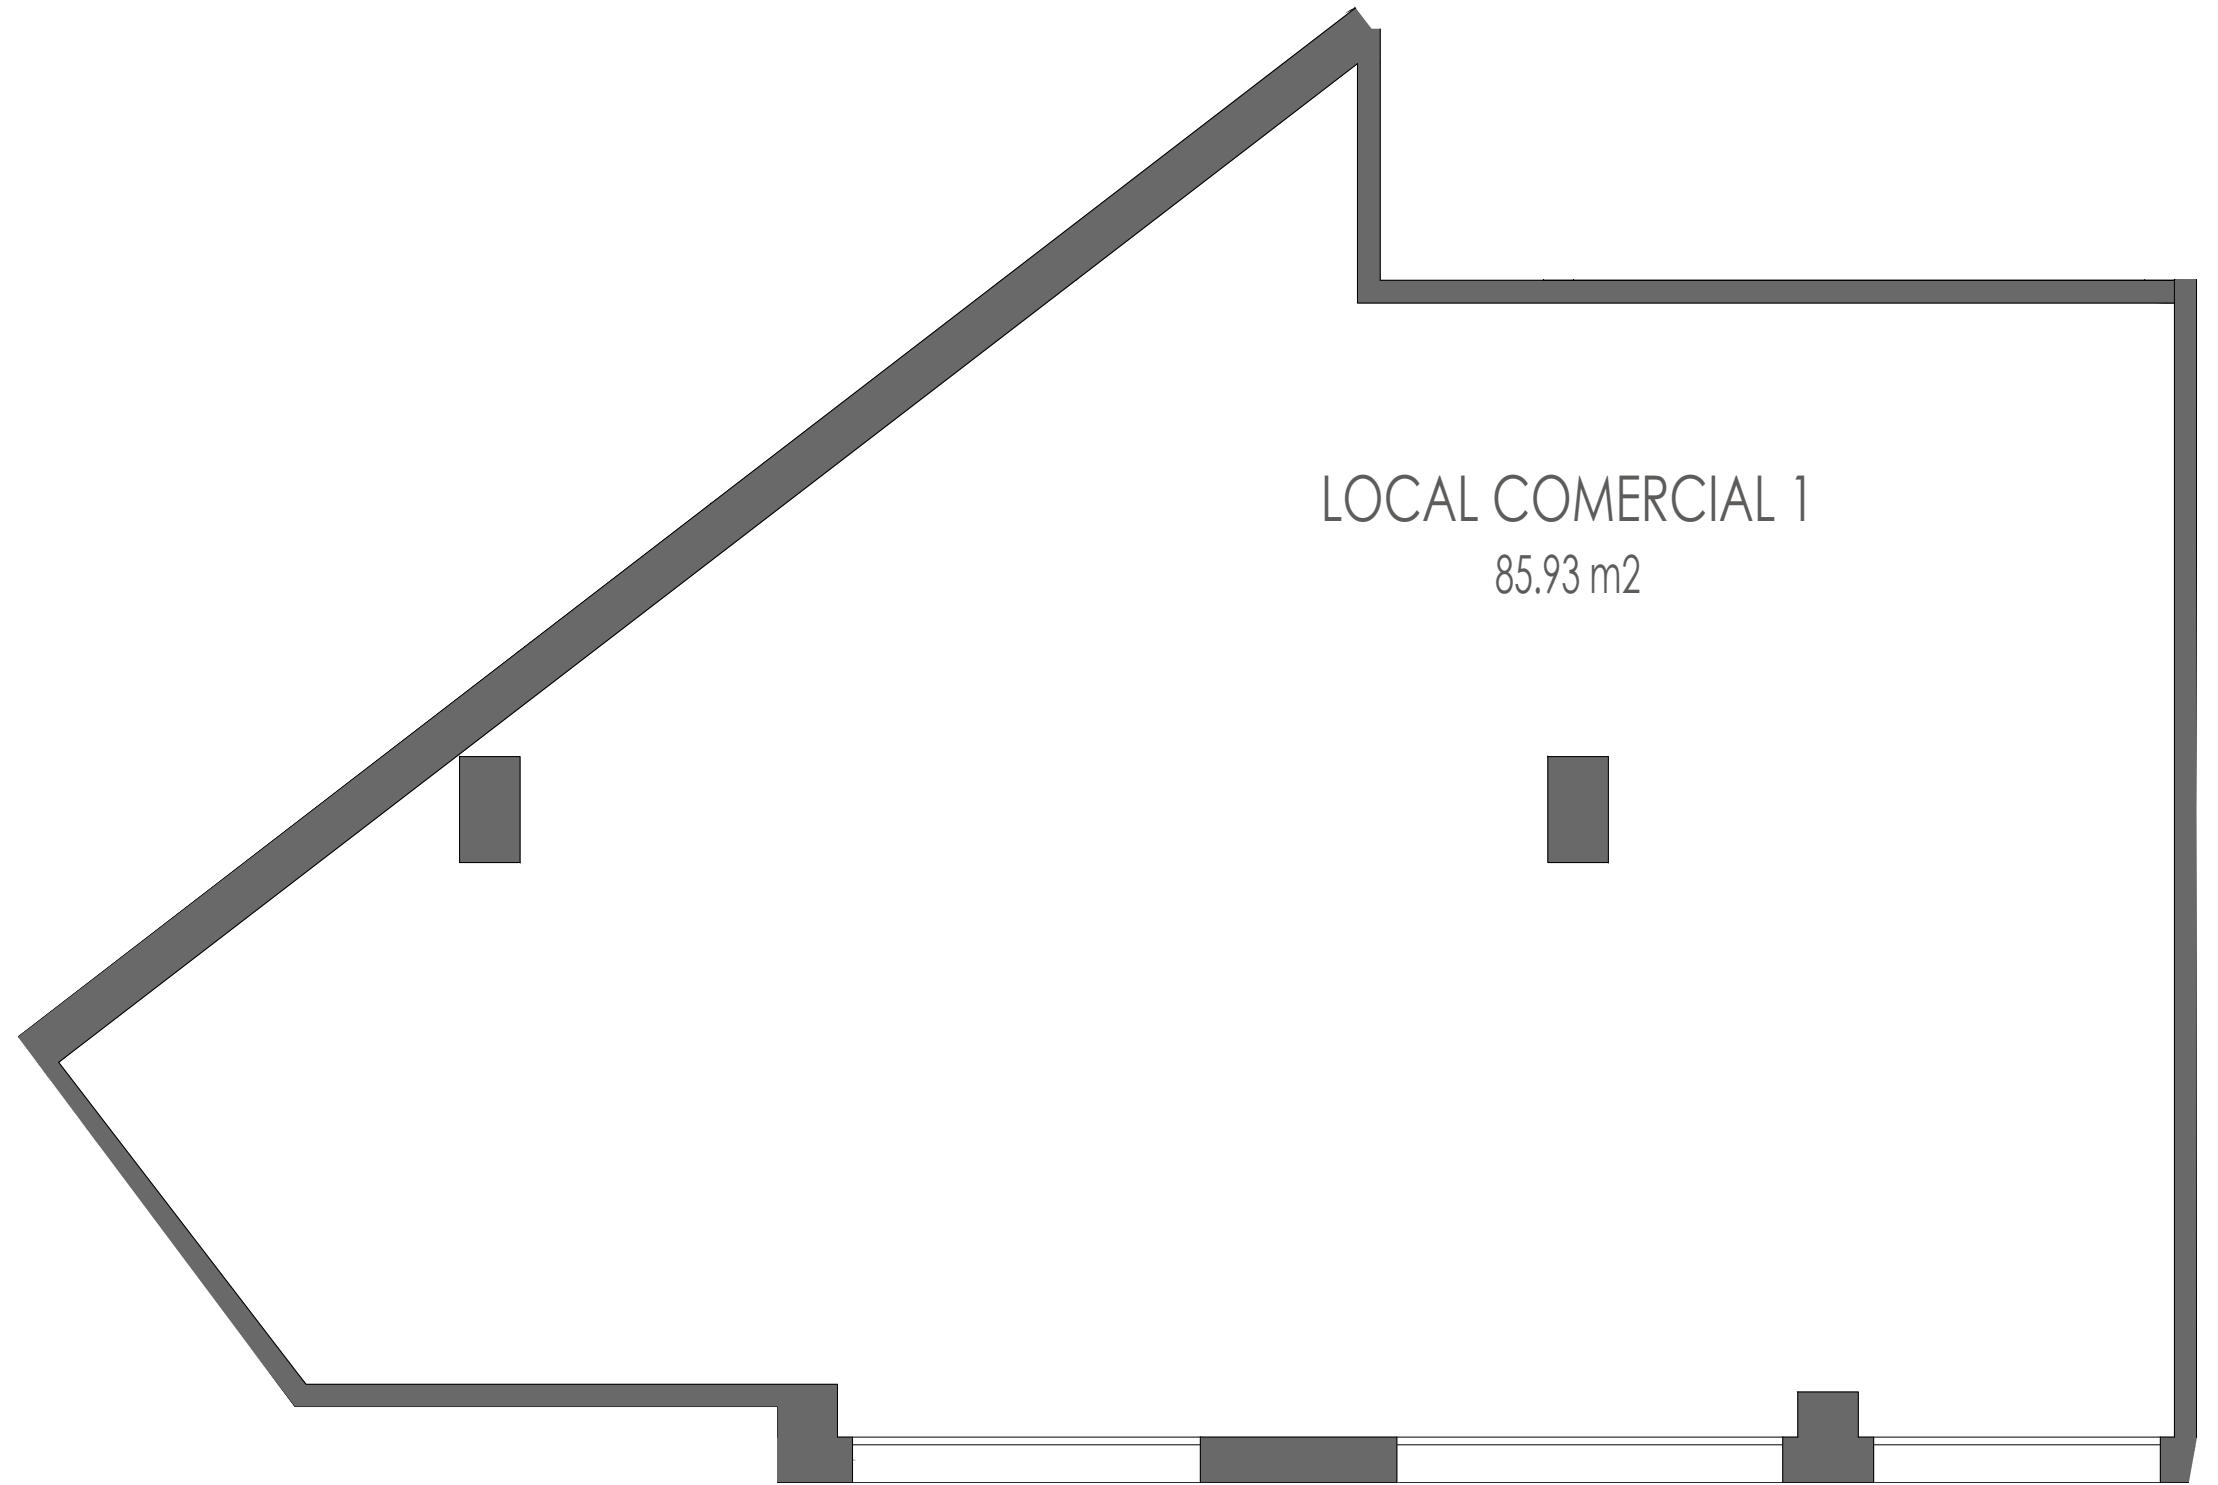

LOCAL COMERCIAL 1
85.93 m²

Escala gráfica



NOTA: El presente documento es de carácter informativo. Los planos y las superficies expresadas podrán experimentar variaciones por exigencias técnicas del proyecto. Todo el mobiliario, armarios y electrodomésticos, son meramente decorativos.